


CORTE PROPUESTA D-D

DETALLE N°1

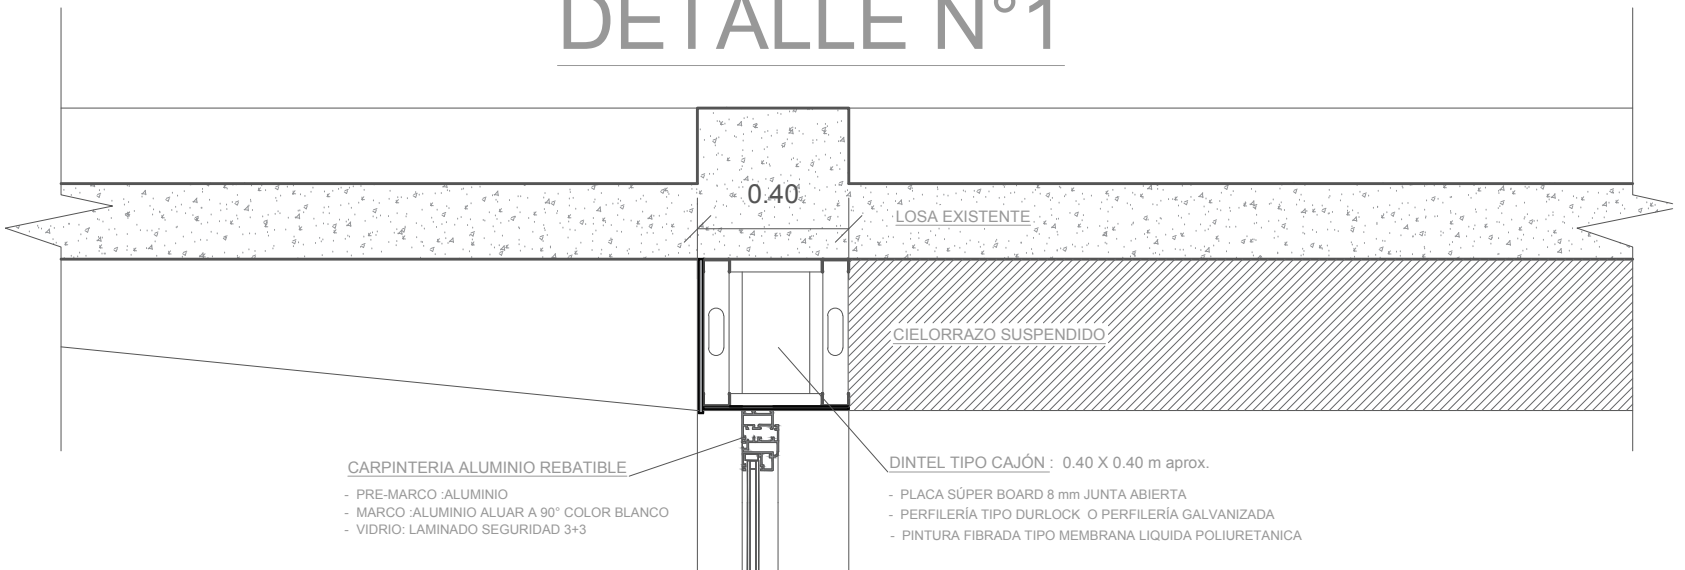

CARPINTERIA ALUMINIO REBATIBLE

- PRE-MARCO :ALUMINIO
- MARCO :ALUMINIO ALUAR A 90° COLOR BLANCO
- VIDRIO: LAMINADO SEGURIDAD 3+3

DINTEL TIPO CAJÓN : 0.40 X 0.40 m aprox.

- PLACA SÚPER BOARD 8 mm JUNTA ABIERTA
- PERFLERÍA TIPO DURLOCK O PERFLERÍA GALVANIZADA
- PINTURA FIBRADA TIPO MEMBRANA LIQUIDA POLIURETANICA



UNIVERSIDAD NACIONAL DE SAN JUAN

Obra: **Departamento de Informática - FACSO.**
 parte: **Adaptación Sala Multimedia - Accesos**

Plano N°

Plano: **DETALLES**

Secretaría de
OBRAS Y SERVICIOS
 Dirección General de
CONSTRUCCIONES
UNIVERSITARIAS

Proyecto: Arq. R. Pantano
 Proyecto: Arq. G. Munizaga - Fernando Segovia
 Directora General: Mg. Arq. GRACIELA M. de ALBONE

Esc.