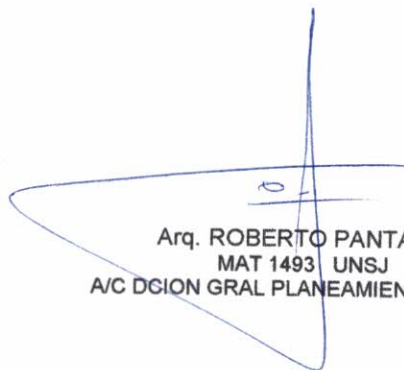


OBRA: FACULTAD DE FILOSOFÍA, HUMANIDADES Y ARTES - UNSJ.
Parte: ESCUELA DE MUSICA – TERMINACION DE OBRA – ETAPA 2
L. Publica N.º: 003 - 2025.

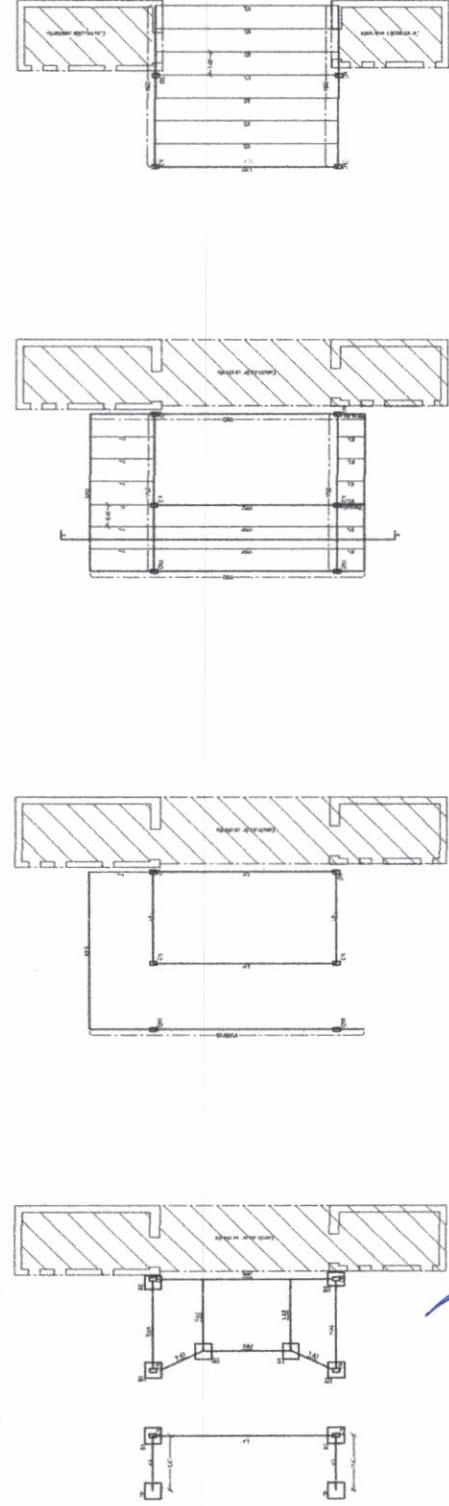
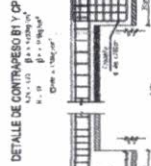
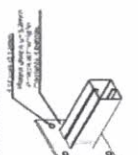
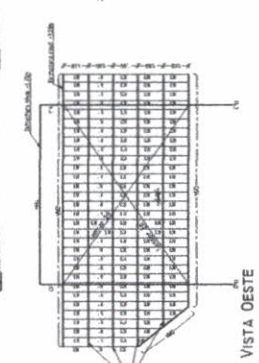
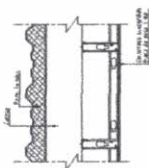
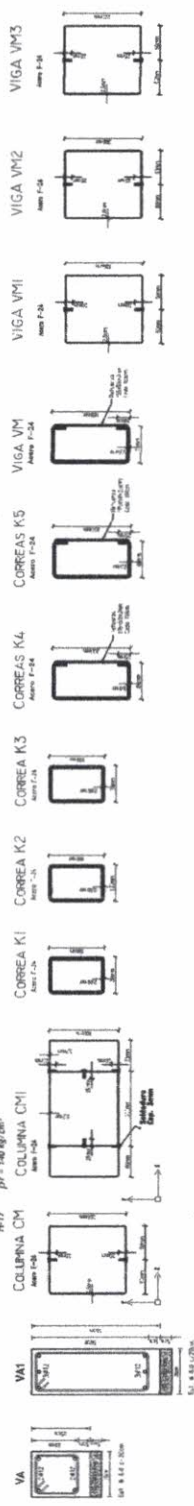
NOTA ACLARATORIA SIN CONSULTA N.º 02

DETALLE ESTRUCTURA PORTAL DE ACCESO

A efectos de cotizar el espacio a construir en Hall de Acceso (lateral Oeste del edificio), se tendrá en cuenta el Plano de Estructura que se adjunta a la presente.

A handwritten signature in blue ink, consisting of a large, stylized loop on the left and a vertical line on the right, with a horizontal crossbar.

Arq. ROBERTO PANTANO
MAT 1493 UNSJ
A/C DGIION GRAL PLANEAMIENTO FISICO

JMNAS ADW-420 (3s = 4200 kg/cm²)

ESTRUCTURA FUNDACIÓN

→: ESTRUCTURA NIVEL +7.25M

* ESTRUCTURA NIVEL +8.25M

AM. ROBERTO PANTANO

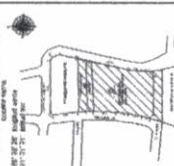
a/c DIRECCION GRAL. DE

ANEAMIENTO FISIOLOGICO

S.O.YS. - U.N.S.J.

**PROGRAMA DE
INFRAESTRUCTURA
UNIVERSITARIA**

OBRA	COMPLEJO ARTISTICO CULTURAL - FFHA - U.N.S.J.
LOCALIZACIÓN	SAN JUAN, CAPITAL



DETAILED EST. PORTAL DE ACCESO

[illegible]

Secretaría de Educación
Ministerio de Obras Públicas
Presidencia de la Nación



DIRECCION GENERAL DE
PLANEAMIENTO FISICO

Prístavno CAF 11748